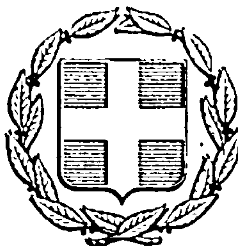


ΕΦΗΜΕΡΙΣ ΤΗΣ ΚΥΒΕΡΝΗΣΕΩΣ
ΤΗΣ ΕΛΛΗΝΙΚΗΣ ΔΗΜΟΚΡΑΤΙΑΣ

ΕΝ ΑΘΗΝΑΙΣ
ΤΗι 18 ΦΕΒΡΟΥΑΡΙΟΥ 1977

ΤΕΥΧΟΣ ΤΕΤΑΡΤΟΝ

ΑΡΙΘΜΟΣ ΦΥΛΛΟΥ
44

ΠΕΡΙΕΧΟΜΕΝΑ

ΑΠΑΛΛΟΤΡΙΩΣΕΙΣ

ΑΠΟΦΑΣΕΙΣ

ΑΝΑΚΟΙΝΩΣΕΙΣ

ΠΟΛΕΟΔΟΜΙΑ

ΔΙΑΤΑΓΜΑΤΑ

ΑΝΑΚΟΙΝΩΣΕΙΣ

ΑΠΑΛΛΟΤΡΙΩΣΕΙΣ

ΑΠΟΦΑΣΕΙΣ

Ἀριθ. 12Ν (1)

*Περὶ ἀναγκαστικῆς ἀπαλλοτριώσεως ἀκινήτων περὶ τῆς Ἱερᾶς Μονῆς Μεταμορφώσεως τοῦ Σωτῆρος ἢ Ἀνδρομοναστήρου Ἰθώμης, μετοχίου τῆς Ἱερᾶς Μονῆς Κοιμήσεως Θεοτόκου Βουλκάνου, ἵνα καθίσταται ἐφικτὴ ἡ προσέλευσις τῶν προσκυνητῶν εἰς ταύτην.

Ο ΝΟΜΑΡΧΗΣ ΜΕΣΣΗΝΙΑΣ

Ἔχοντες ὑπ' ὄψει :

1. Τὰς διατάξεις τοῦ Ν.Δ. 797/71 «περὶ ἀναγκαστικῶν ἀπαλλοτριώσεων» ἐν συνδυασμῷ πρὸς τὰς διατάξεις τοῦ ὑπ' ἀριθμ. 139/71 Β. Δ/τος «περὶ ἁρμοδιότητος τῶν Νομαρχῶν πρὸς κήρυξιν ἀναγκαστικῶν τινῶν ἀπαλλοτριώσεων».

2. Τὰς διατάξεις τοῦ Α.Ν. 2200/40 ἄρθρον 9 ἐδάφιον 1 ἐν συνδυασμῷ πρὸς τὸ ἄρθρον 5 τοῦ ὑπ' ἀριθ. 2/69 Κανονισμοῦ «περὶ Ἱερῶν Ναῶν, Ἐνοριῶν καὶ Ἐφημερίων».

3. Τὸ ὑπ' ἀριθ. Φ.061/146/84980/18-8-76 ἔγγραφον τοῦ Ὑπουργείου Ἐθνικῆς Παιδείας καὶ Θρησκευμάτων, ἀποφασίζομεν :

Κηρύσσομεν ἀναγκαστικῶς ἀπαλλοτριωτέαν λόγῳ δημοσίας ὠφελείας ἤτοι διὰ νὰ καθίσταται ἐφικτὴ ἡ προσέλευσις τῶν προσκυνητῶν εἰς τὴν Ἱερὰν Μονὴν Μεταμορφώσεως τοῦ Σωτῆρος ἢ Ἀνδρομοναστήρου Ἰθώμης μετοχίου τῆς Ἱερᾶς Μονῆς Κοιμήσεως Θεοτόκου Βουλκάνου ἔκτασιν συνολικοῦ ἐμβαδοῦ 2.057,10Μ2 ὡς αὐτὴ ἐμφαίνεται εἰς τὸ ἀπὸ 16-9-76 κτηματολογικὸν διάγραμμα τοῦ συντάξαντος τοῦτο Μηχανικοῦ Γ. Ἀγγελοπούλου μετὰ τοῦ ἐπ' αὐτοῦ σημειουμένου κτηματολογικοῦ πίνακος δεόντως τεθεωρημένον ὑπὸ τοῦ Δ/ντοῦ Δ/νσεως Τεχνικῶν Ὑπηρεσιῶν Νομοῦ Μεσσηνίας.

Ἐπὶ τῆς ἀπαλλοτριουμένης ἐκτάσεως προβάλλουσι δικαιώματα κυριότητος ὁ Ἰωάννης Κων Κατσάρας καὶ Ἰωάννης Νικ. Κατσάρας.

---

*Ἀναδημοσιεύεται ὡς ἐσφαλμένως δημοσιευθεῖσα εἰς τὸ ὑπ' ἀριθμ. 360/5-11-76 Φ.Ε.Κ. τ. Δ'.

Ἡ ἀπαλλοτρίωσις κηρύσσεται ὑπὲρ τῆς Ἱερᾶς Μονῆς Ἀνδρομοναστήρου καὶ δαπάναις τῆς Ἱερᾶς Μονῆς Κοιμήσεως Θεοτόκου Βουλκάνου.

Ἡ παροῦσα δημοσιευθήτω διὰ τῆς Ἐφημερίδος τῆς Κυβερνήσεως.

Ἐν Καλαμάτᾳ τῇ 27 Ἰανουαρίου 1977

Ὁ Νομάρχης
ΚΥΡ. ΣΤΕΦΑΝΑΚΟΣ

Ἀριθ. 1332 (2)

Περὶ ἀναγκαστικῆς ἀπαλλοτριώσεως ἀκινήτου ὑπὲρ τῆς Κοινότητος Πευκοχωρίου Ν. Χαλκιδικῆς».

Ο ΝΟΜΑΡΧΗΣ ΧΑΛΚΙΔΙΚΗΣ

Λαβόντες ὑπ' ὄψιν :

1. Τὰς διατάξεις τῶν ἄρθρων 206 καὶ 207 τοῦ Δημοτικοῦ καὶ Κοινοτικοῦ Κώδικος (933/Π.Δ/τος), ἐν συνδυασμῷ πρὸς τὰς τοιαύτας α) τοῦ ἄρθρου 1 παρ. 1 τοῦ Νόμου 3200/55 «περὶ διοικητικῆς ἀποκεντρώσεως« β) τοῦ Β.Δ/τος 532/1970 «περὶ συμπληρώσεως τῶν διατάξεων περὶ διοικητικῆς ἀποκεντρώσεως» καὶ γ) τοῦ Β.Δ/τος 703/1970 «περὶ καθορισμοῦ τῶν διατηρουμένων ὑπὲρ τοῦ Ὑπουργοῦ τῶν Ἐσωτερικῶν ἁρμοδιοτήτων», καθ' ἃς ὁ Νομάρχης τυγχάνει ἁρμόδιος διὰ τὴν ἔγκρισιν πράξεων τῶν δημοτικῶν καὶ Κοιν. συμβουλίων «περὶ κηρύξεως ὡς ἀπαλλοτριωτέων ἀκινήτων, ἀδιακρίτως τῆς ἀξίας τούτων».

2. Τὴν ὑπ' ἀριθ. 53/1976 ἀπόφασιν τοῦ Κοινοτ. Συμβουλίου Πευκοχωρίου περὶ ἀναγκαστικῆς ἀπαλλοτριώσεως ἀκινήτων Ἀφῶν Ἀποστόλου καὶ Ἀστερίου Σοφιοῦ Χαρικλείας χήρας Μιχαὴλ Παπαγεωργίου, Ἀποστόλου καὶ Δημητρίου Νικολέττου καὶ Παύλου Σερέτη.

3. Τὴν ἀπὸ 14-1-77 ἔκθεσιν τῆς κατὰ τὸ ἄρθρον 9 τοῦ ἀπὸ 15-6-1955 Β.Δ/τος ἐκτιμητικῆς Ἐπιτροπῆς ἐξ ἧς προκύπτει ὅτι ἡ ἀξία τοῦ ἀπαλλοτριουμένου ἀκινήτου ἀνέρχεται εἰς δραχμὰς 51.940,1925, 11380 καὶ 15.210 ἀντιστοίχως.

4. Τὴν ἀπὸ 27-1-77 σύμφωνον γνωμοδότησιν τῆς Ἐπιτροπῆς τοῦ ἄρθρου 207 τοῦ Π.Δ/τος 933/1975, ἀποφασίζομεν :

Ἐκρίνομεν τὴν ὑπ' ἀριθ. 53/1976 ἀπόφασιν τοῦ Κοινοτικοῦ συμβουλίου Πευκοχωρίου περὶ ἀναγκαστικῆς ἀπαλλοτριώσεως ἀκινήτου.

1. Ἀφῶν Ἀποστόλου καὶ Ἀστερίου Σοφιοῦ ἐκτάσεως 103,88 τ.μ. ἀξίας 51.940 δραχ.
2. Χαρικλείας χήρας Μιχαὴλ Παπαγεωργίου ἐκτάσεως 3,85 τ.μ. ἀξίας 1.925 δραχ.
3. Ἀφῶν Ἀποστόλου καὶ Δημητρίου Νικολέτου ἐκτάσεως 22,76 τ.μ. ἀξίας 11.380 δραχ.
4. Παύλου Γ. Σερέτη ἐκτάσεως 30,42 τ.μ. ἀξίας 15.210 δραχ.

ἤτοι συνολικῆς ἐκτάσεως 160,91 τ.μ. ἀξίας 80.455 δραχμ.

Ἡ ἀπαλλοτρίωσις γενήσεται ὑπὲρ τῆς Κοινότητος Πευκοχωρίου.

Ἡ ἀποζημίωσις βαρύνουσα τὸν ἀνωτέρω Ὀργανισμὸν θὰ καταβληθῇ συμφώνως πρὸς τὰς διατάξεις τοῦ Ν.Δ/τος 797/71, μὴ ἀποκλειομένου καὶ τοῦ καθορισμοῦ ταύτης διὰ συμβιβασμοῦ.

Ἡ παροῦσα δημοσιευθήτω διὰ τῆς Ἐφημερίδος τῆς Κυβερνήσεως.

Ἐν Πολυγύρῳ τῇ 7 Φεβρουαρίου 1977.

Ὁ Νομάρχης
ΝΙΚΟΛ. ΜΠΑΛΚΙΖΑΣ

ΑΝΑΚΟΙΝΩΣΕΙΣ

Ἀριθ. 2135 Φ. 1977 (3)

Περὶ εἰδοποιήσεως τῆς καταθέσεως πού ἔγινε γιὰ τὴν ἀποζημίωση ἀκινήτων τὰ ὁποῖα ἔχουν ἀπαλλοτριωθεῖ διὰ τὴν ἐπέκταση τοῦ Α/Δ Καστελλίου καὶ κατασκευὴ ὁδοῦ πού συνδέει τὸ Ἀεροδρόμιον μὲ τὶς ἐγκαταστάσεις καταυλισμοῦ.

Ο ΝΟΜΑΡΧΗΣ ΗΡΑΚΛΕΙΟΥ

1. Ἔχοντας ὑπόψη τὰ ἄρθρα 7 καὶ 8 τοῦ Ν.Δ. 797/1971 γιὰ τὶς ἀναγκαστικὲς ἀπαλλοτριώσεις γνωρίζουμε στοὺς ἑξῆς παρακάτω ἀναφερομένους.

α) Αὐτοὺς πού ἔχουν ἀποκτήσει ἢ πού ἀξιώνουν δικαιώματα γιὰ ἀκίνητα ἐκτάσεως 70.230 μ2 πού ἔχουν ἀπαλλοτριωθεῖ σύμφωνα μὲ τὴν Α.26100/8287/25-5-1975 κοινὴ Ὑπουργικὴ ἀπόφαση τῶν κ.κ. Ὑπουργῶν Ἐθνικῆς Ἀμύνης καὶ Οἰκονομικῶν πού δημοσιεύθηκε στὸ 131/10-6-1975 Φ.Ε.Κ. τ.Δ' γιὰ τὴν ἐπέκταση τοῦ Ἀεροδρομίου Καστελλίου καὶ κατασκευὴ ὁδοῦ πού συνδέει τὸ Ἀεροδρόμιο μὲ τὶς ἐγκαταστάσεις καταυλισμοῦ.

β) Τῶν κατὰ τύχη ἐνυποθήκων πού ἔχουν γραφεῖ γιὰ τὰ ἀκίνητα αὐτὰ ἢ τῶν δανειστῶν πού τὰ ἔχουν κατάσχει ἢ τρίτων γενικὰ πού τὰ διεκδικοῦν ὅτι σύμφωνα μὲ τὴν 666/1976 ἀπόφαση τοῦ Μονομελοῦς Πρωτοδικείου Ἡρακλείου ἡ τιμὴ πού καθορίσθηκε γιὰ ὅλα τὰ ἀκίνητα ὅπως εἰκονίζονται στοὺς σχετικοὺς κτηματολογικοὺς πίνακες καὶ διαγράμματα κατατέθηκε στὸ Ταμεῖο Παρακαταθηκῶν καὶ Δανείων καὶ ἐκδόθηκε γι' αὐτὸ 1370/26 Ἰανουαρίου 1976 Γραμμάτιον Συστάσεως Παρακαταθήκης ἀπὸ τὸ Γραφεῖο Παρακαταθηκῶν Καστελλίου Πεδιάδος γιὰ συνολικὸ ποσὸ πέντε ἑκατομμυρίων ἐννιακοσίων μιᾶς χιλιάδων ἑξακοσίων ἑβδομήκοντα ὀκτὼ δραχμῶν (5.901.678).

2. Ἡ ἀποζημίωσι αὐτὴ πρέπει νὰ ἀποδοθεῖ στοὺς δικαιούχους σύμφωνα μὲ τὸ Νόμο.

Ἡ ἀπόφαση αὐτὴ νὰ δημοσιευθεῖ μὲ τὴν Ἐφημερίδα τῆς Κυβερνήσεως.

Ἐν Ἡρακλείῳ τῇ 7 Φεβρουαρίου 1977.

Ὁ Νομάρχης
ΑΘΑΝΑΣΙΟΣ ΚΑΡΑΓΚΟΥΝΙΔΗΣ

Ἀριθ. 314 (4)

Περὶ εἰδοποιήσεως τῆς γενομένης παρακαταθέσεως ἀποζημιώσεως ἐξ ἀναγκαστικῆς ἀπαλλοτριώσεως ἀκινήτων εἰς τὸν Νομὸν Ρεθύμνης, (Νομ. Ταμείου Ρεθύμνης).

Ο ΠΡΟΕΔΡΟΣ
ΝΟΜΑΡΧΙΑΚΟΥ ΤΑΜΕΙΟΥ ΡΕΘΥΜΝΟΥ

Ἔχοντας ὑπόψη τὰ ἄρθρα 7 καὶ 8 τοῦ Ν.Δ. 797/1971 «περὶ ἀναγκαστικῶν ἀπαλλοτριώσεων» γνωστοποιοῦμε εἰς τοὺς παρακάτω :

α) Εἰς τοὺς ἔχοντας ἢ ἀξιοῦντας δικαιώματα κυριότητος ἐπὶ τῶν ὑπ' ἀριθμοὺς 21 ἕως καὶ 91 ἀκινήτων πού ἔχουν ἀπαλλοτριωθεῖ, δυνάμει τῆς ὑπ' ἀριθ. 71009/6-2-1975 ἀποφάσεως τοῦ κ. Νομάρχου Ρεθύμνης (Φ.Ε.Κ. 63/1975 τεῦχος Δ'.) πρὸς διάνοιξη τῆς ὑπ' ἀριθ. 4 ἐπαρχ. ὁδοῦ Ν. Ρεθύμνης κατὰ τὸ τμῆμα αὐτῆς Κάτω Ροδάκινο - Παραλία Κόρακα.

β) Εἰς τοὺς ἔχοντας ἐγγράψει ἐπὶ τῶν ἄνω ἀκινήτων ὑποθήκη ἢ κατάσχεση ἢ ἀπαίτηση ὁποιουδήποτε τρίτου διεκδικητοῦ ὅτι ἡ δυνάμει τῆς ὑπ' ἀριθ. 322/1976 ἀποφάσεως τοῦ Ἐφετείου Κρήτης ὁριστικὴ ἀποζημίωση γιὰ ὅλα τὰ ἀκίνητα μετὰ τῶν ἐπικειμένων ὡς αὐτὰ φαίνονται εἰς τὸ ὁριστικὸ κτηματολογικὸ διάγραμμα καὶ κτηματολογικὸ πίνακα, ἔχει κατατεθεῖ εἰς τὸ Ταμεῖο Παρακαταθηκῶν καὶ Δανείων καὶ ἔχει ἐκδοθεῖ γιὰ τὸν λόγο αὐτὸ τὸ ὑπ' ἀριθ. 5871/7-2-77 γραμμάτιο συστάσεως Παρακαταθήκης ἐκ

τοῦ ἐνταῦθα Γραφείου Παρακ/κῶν καὶ Δανείων γιὰ συνολικὸ ποσὸ δραχμῶν ἕνα ἑκατομμύριο τετρακόσες πενήντα τρεῖς χιλιάδες ἑκατὸ τριάντα μία (1.453.131).

2. Ἡ ἄνω ἀποζημίωση πρέπει νὰ ἀποδοθεῖ εἰς τοὺς κατὰ Νόμο δικαιούχους.

Ἡ παροῦσα νὰ δημοσιευθεῖ διὰ τῆς Ἐφημερίδος τῆς Κυβερνήσεως.

Ρέθυμνο 9 Φεβρουαρίου 1977

Ὁ Πρόεδρος
ΑΘΑΝ. ΣΠΥΡΟΠΟΥΛΟΣ

Ἀριθ. 315 (5)

Περὶ εἰδοποιήσεως τῆς γενομένης παρακαταθέσεως ἀποζημιώσεως ἐξ ἀναγκαστικῆς ἀπαλλοτριώσεως ἀκινήτων εἰς τὸν Νομὸν Ρεθύμνης (Νομ. Ταμείου Ρεθύμνης)

Ο ΠΡΟΕΔΡΟΣ ΝΟΜΑΡΧΙΑΚΟΥ ΤΑΜΕΙΟΥ ΡΕΘΥΜΝΟΥ

Ἔχοντας ὑπόψη τὰ ἄρθρα 7 καὶ 24 τοῦ Α.Ν. 1731/1939 «περὶ ἀναγκαστικῶν ἀπαλλοτριώσεων» γνωστοποιοῦμε εἰς τοὺς παρακάτω :

α) Εἰς τοὺς ἔχοντας ἢ ἀξιοῦντας δικαιώματα κυριότητος ἐπὶ τῶν ὑπ' ἀριθμοὺς 61, 76α, 119 καὶ ἀπὸ 180 ἕως 192 ἀκινήτων ποὺ ἔχουν ἀπαλλοτριωθεῖ, δυνάμει τῆς ὑπ' ἀριθ. Δ.10914/7653/30-11-1966 κοινῆς ἀποφάσεως τῶν Ὑπουργῶν Οἰκονομικῶν καὶ Δημοσίων Ἔργων (Φ.Ε.Κ. 201/1966 τεῦχος Δ') πρὸς διάνοιξη τῆς ὑπ' ἀριθ. 14 ἐπαρχ. ὁδοῦ Ν. Ρεθύμνης κατὰ τὸ τμῆμα αὐτῆς Μικρὰ Ἀνώγεια - Ἁγία Εἰρήνη - Ρουσσοσπίτι - Μύλοι - Χρωμοναστῆρι - Πρασιές).

β) Εἰς τοὺς ἔχοντας ἐγγράψει ἐπὶ τῶν ἄνω ἀκινήτων ὑποθήκη ἢ κατάσχεση ἢ ἀπαίτηση ὁποιουδήποτε τρίτου διεκδικητοῦ ὅτι ἡ δυνάμει τῆς ὑπ' ἀριθ. 41/1976 ἀποφάσεως τοῦ Μονομελοῦς Πρωτοδικείου Ρεθύμνης ὁρισθεῖσα προσωρινὴ ἀποζημίωση γιὰ ὅλα τὰ ἀκίνητα μετὰ τῶν ἐπικειμένων ὡς αὐτὰ ἐμφανίζονται εἰς τὸ σχετικὸ κτηματολογικὸ διάγραμμα καὶ κτηματολογικὸ πίνακα, κατετέθει εἰς τὸ Ταμεῖο Παρακαταθηκῶν καὶ Δανείων καὶ ἐξεδόθη γιὰ τὸ λόγο αὐτὸ τὸ ὑπ' ἀριθ. 5870/7-2-1977 γραμμάτιο συστάσεως Παρακαταθήκης ἐκ τοῦ ἐνταῦθα Γραφείου Παρακ/κῶν καὶ Δανείων γιὰ συνολικὸ ποσὸ δραχμῶν τριακοσίων ὀγδόντα ἐννέα χιλιάδων ἑξακοσίων πεντήκοντα (389.650).

2. Ἡ ἄνω ἀποζημίωση πρέπει νὰ ἀποδοθεῖ εἰς τοὺς κατὰ Νόμο δικαιούχους.

Ἡ παροῦσα νὰ δημοσιευθεῖ διὰ τῆς Ἐφημερίδος τῆς Κυβερνήσεως.

Ρέθυμνο 9 Φεβρουαρίου 1977

Ὁ Πρόεδρος
ΑΘΑΝ. ΣΠΥΡΟΠΟΥΛΟΣ

ΠΟΛΕΟΔΟΜΙΑ

ΔΙΑΤΑΓΜΑΤΑ

(6)

Περὶ τροποποιήσεως καὶ τοπικῆς ἐπεκτάσεως τοῦ ρυμοτομικοῦ σχεδίου Σάμου.

Ο ΠΡΟΕΔΡΟΣ ΤΗΣ ΕΛΛΗΝΙΚΗΣ ΔΗΜΟΚΡΑΤΙΑΣ

Ἔχοντες ὑπ' ὄψει τὰς διατάξεις τοῦ ἀπὸ 17 Ἰουλίου 1923 Ν. Δ/τος «περὶ σχεδίων πόλεων κλπ», ὡς μεταγενεστέρως ἐτροποποιήθησαν καὶ συνεπληρώθησαν καὶ εἰδικώτερον τῶν ἄρθρων 2 (παρ. 1) 3, 9, 29 καὶ 70 αὐτοῦ, τοῦ Ν.Δ. 8/1973 «περὶ ΓΟΚ» καὶ εἰδικώτερον τῶν ἄρθρων 34 (παρ. 1) καὶ 35 (παρ. 5β) αὐτοῦ, τοῦ ἀπὸ 8.9.1923 Δ/τος «περὶ καθορισμοῦ τῆς κατὰ τὸ ἄρθρον 3 τοῦ ἀπὸ 17.7.1923 Ν.Δ/τος «περὶ σχεδίων πόλεων κλπ», προθεσμίας (ΦΕΚ 257/Α) καὶ τὸ ὅτι ἡ κατὰ τὸ Διάταγμα αὐτὸ προθεσμία παρῆλθεν ἄπρακτος, καὶ ἰδόντες τὰς ὑπ' ἀριθμ. 106/1976, 371/1976 καὶ 1027/1976 γνωμοδοτήσεις τοῦ Συμβουλίου Δημοσίων Ἔργων (Τμῆμα Μελετῶν), ὡς καὶ τὴν ὑπ' ἀριθμ. 976/1976 γνωμοδότησιν τοῦ Συμβουλίου τῆς Ἐπικρατείας, προτάσει τοῦ ἐπὶ τῶν Δημοσίων Ἔργων Ὑπουργοῦ, ἀπεφασίσαμεν :

Ἄρθρον 1.

1. Ἐγκρίνεται ἡ τροποποίησις καὶ ἡ τοπικὴ ἐπέκτασις τοῦ ρυμοτομικοῦ σχεδίου Σάμου εἰς τὰ ὑπ' ἀριθμ. 215 καὶ 218 οἰκοδομικὰ τετράγωνα, ὡς καὶ ὁ χαρακτηρισμὸς χώρου διὰ τὴν ἀνέγερσιν Τεχνικῆς Σχολῆς, ὡς ἐμφαίνεται εἰς τὰ ὑπὸ τοῦ Προϊσταμένου τῆς Ὑπηρεσίας Οἰκισμοῦ τεθεωρημένα διὰ τῆς ὑπ' ἀριθμ. Ε. 44425/1976 πράξεως αὐτοῦ σχετικὰ πρωτότυπα διαγράμματα ὑπὸ κλίμακα 1 : 500, ὧν τινων συνοπτικὰ ἀντίτυπα δημοσιεύονται μετὰ τοῦ παρόντος.

2. Καταργεῖται τὸ προβλεπόμενον ὑπὸ τοῦ ἐγκεκριμένου ρυμοτομικοῦ σχεδίου προκήπιον (πρασιὰ) ἐπὶ τῶν οἰκοπέδων, ᾠκοδομημένων ἢ μή, τῶν κειμένων ἐντὸς τοῦ διὰ τοῦ παρόντος ἐγκρινομένου χώρου δι' ἀνέγερσιν Τεχνικῆς Σχολῆς, ὡς εἰς τὰ ἐν τῇ παραγράφῳ 1 τοῦ παρόντος διαγράμματα ἐμφαίνηται.

Ἄρθρον 2.

Οἱ ὅροι καὶ περιορισμοὶ δομήσεως διὰ τὴν ἀνέγερσιν τῆς Τεχνικῆς Σχολῆς, ὁρίζονται ὡς ἀκολούθως :

1. Μέγιστον ποσοστὸν καλύψεως τριάκοντα πέντε ἐπὶ τοῖς ἑκατὸν (35%) τῆς ἐπιφανείας τοῦ χώρου.

2. Μέγιστος ἐπιτρεπόμενος ἀριθμὸς ὀρόφων τῶν κτιρίων τρεῖς (3) μὲ ἀνώτατον ὕψος αὐτῶν δώδεκα (12) μέτρα.

3. Μέγιστος συντελεστὴς δομήσεως ἑβδομήκοντα πέντε ἑκατοστὰ (0,75).

4. Κατὰ τὰ λοιπὰ ἐφαρμόζονται αἱ διατάξεις τοῦ Ν. Δ. 8/1973 «περὶ ΓΟΚ», ὡς ἐτροποποιήθη διὰ τοῦ Ν.Δ. 205/1974.

Εἰς τὸν αὐτὸν ἐπὶ τῶν Δημοσίων Ἔργων Ὑπουργὸν ἀνατίθεμεν τὴν δημοσίευσιν καὶ ἐκτέλεσιν τοῦ παρόντος Διατάγματος.


Ἐν Ἀθήναις τῇ 28 Δεκεμβρίου 1977


Ο ΠΡΟΕΔΡΟΣ ΤΗΣ ΔΗΜΟΚΡΑΤΙΑΣ
ΚΩΝΣΤΑΝΤΙΝΟΣ Δ. ΤΣΑΤΣΟΣ


Ο ΥΠΟΥΡΓΟΣ ΔΗΜΟΣΙΩΝ ΕΡΓΩΝ
ΧΡΙΣΤΟΦΟΡΟΣ ΣΤΡΑΤΟΣ

1:500

ΠΙΜΗΝ

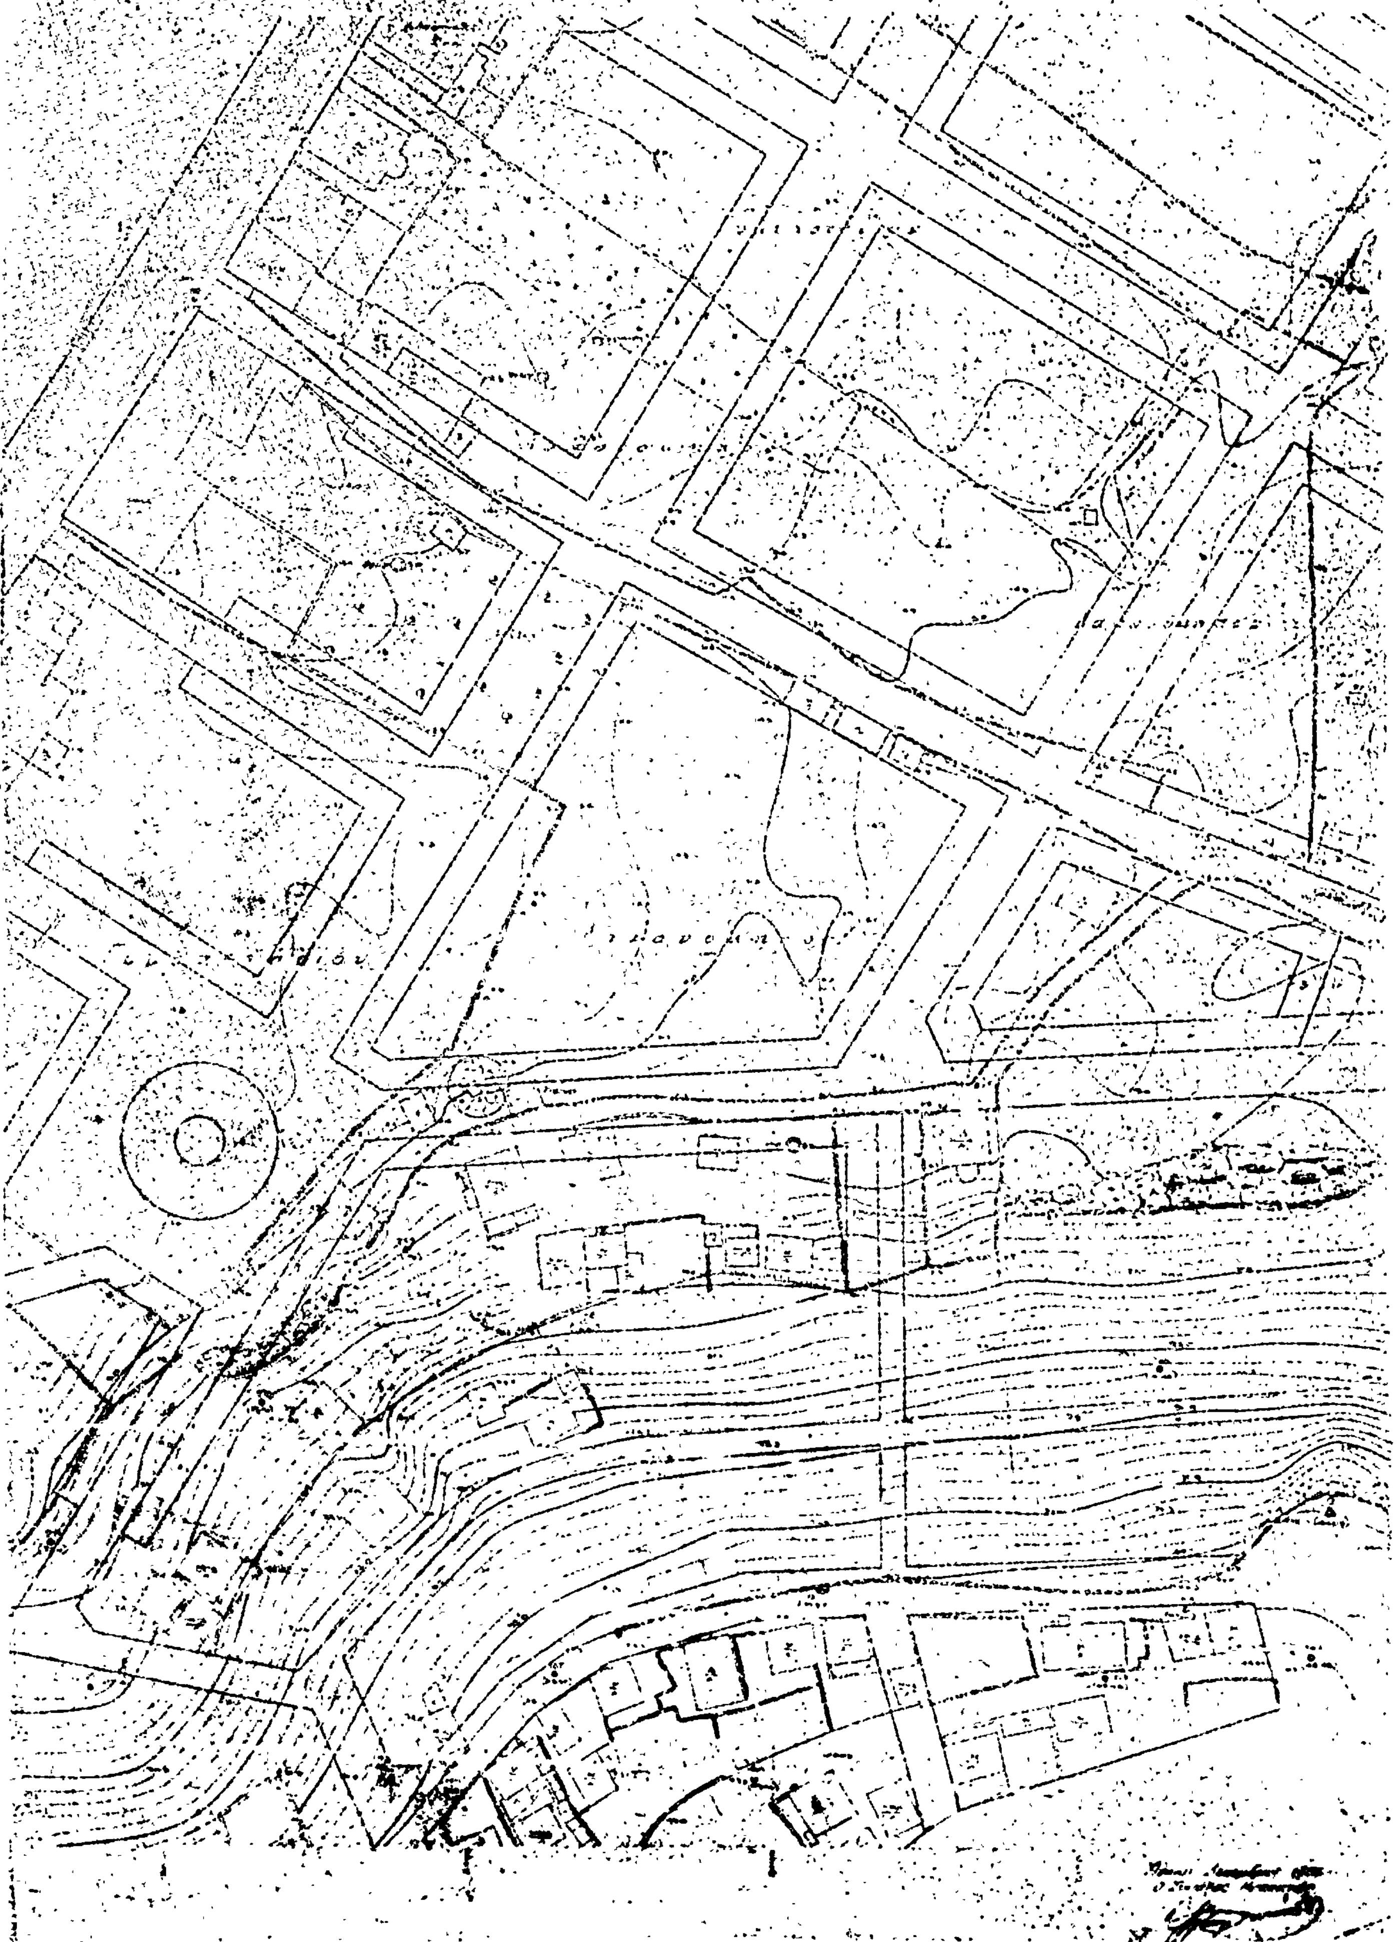
[ΣΑΜΟΥ]
ΑΡ.ΦΥΛ. 9

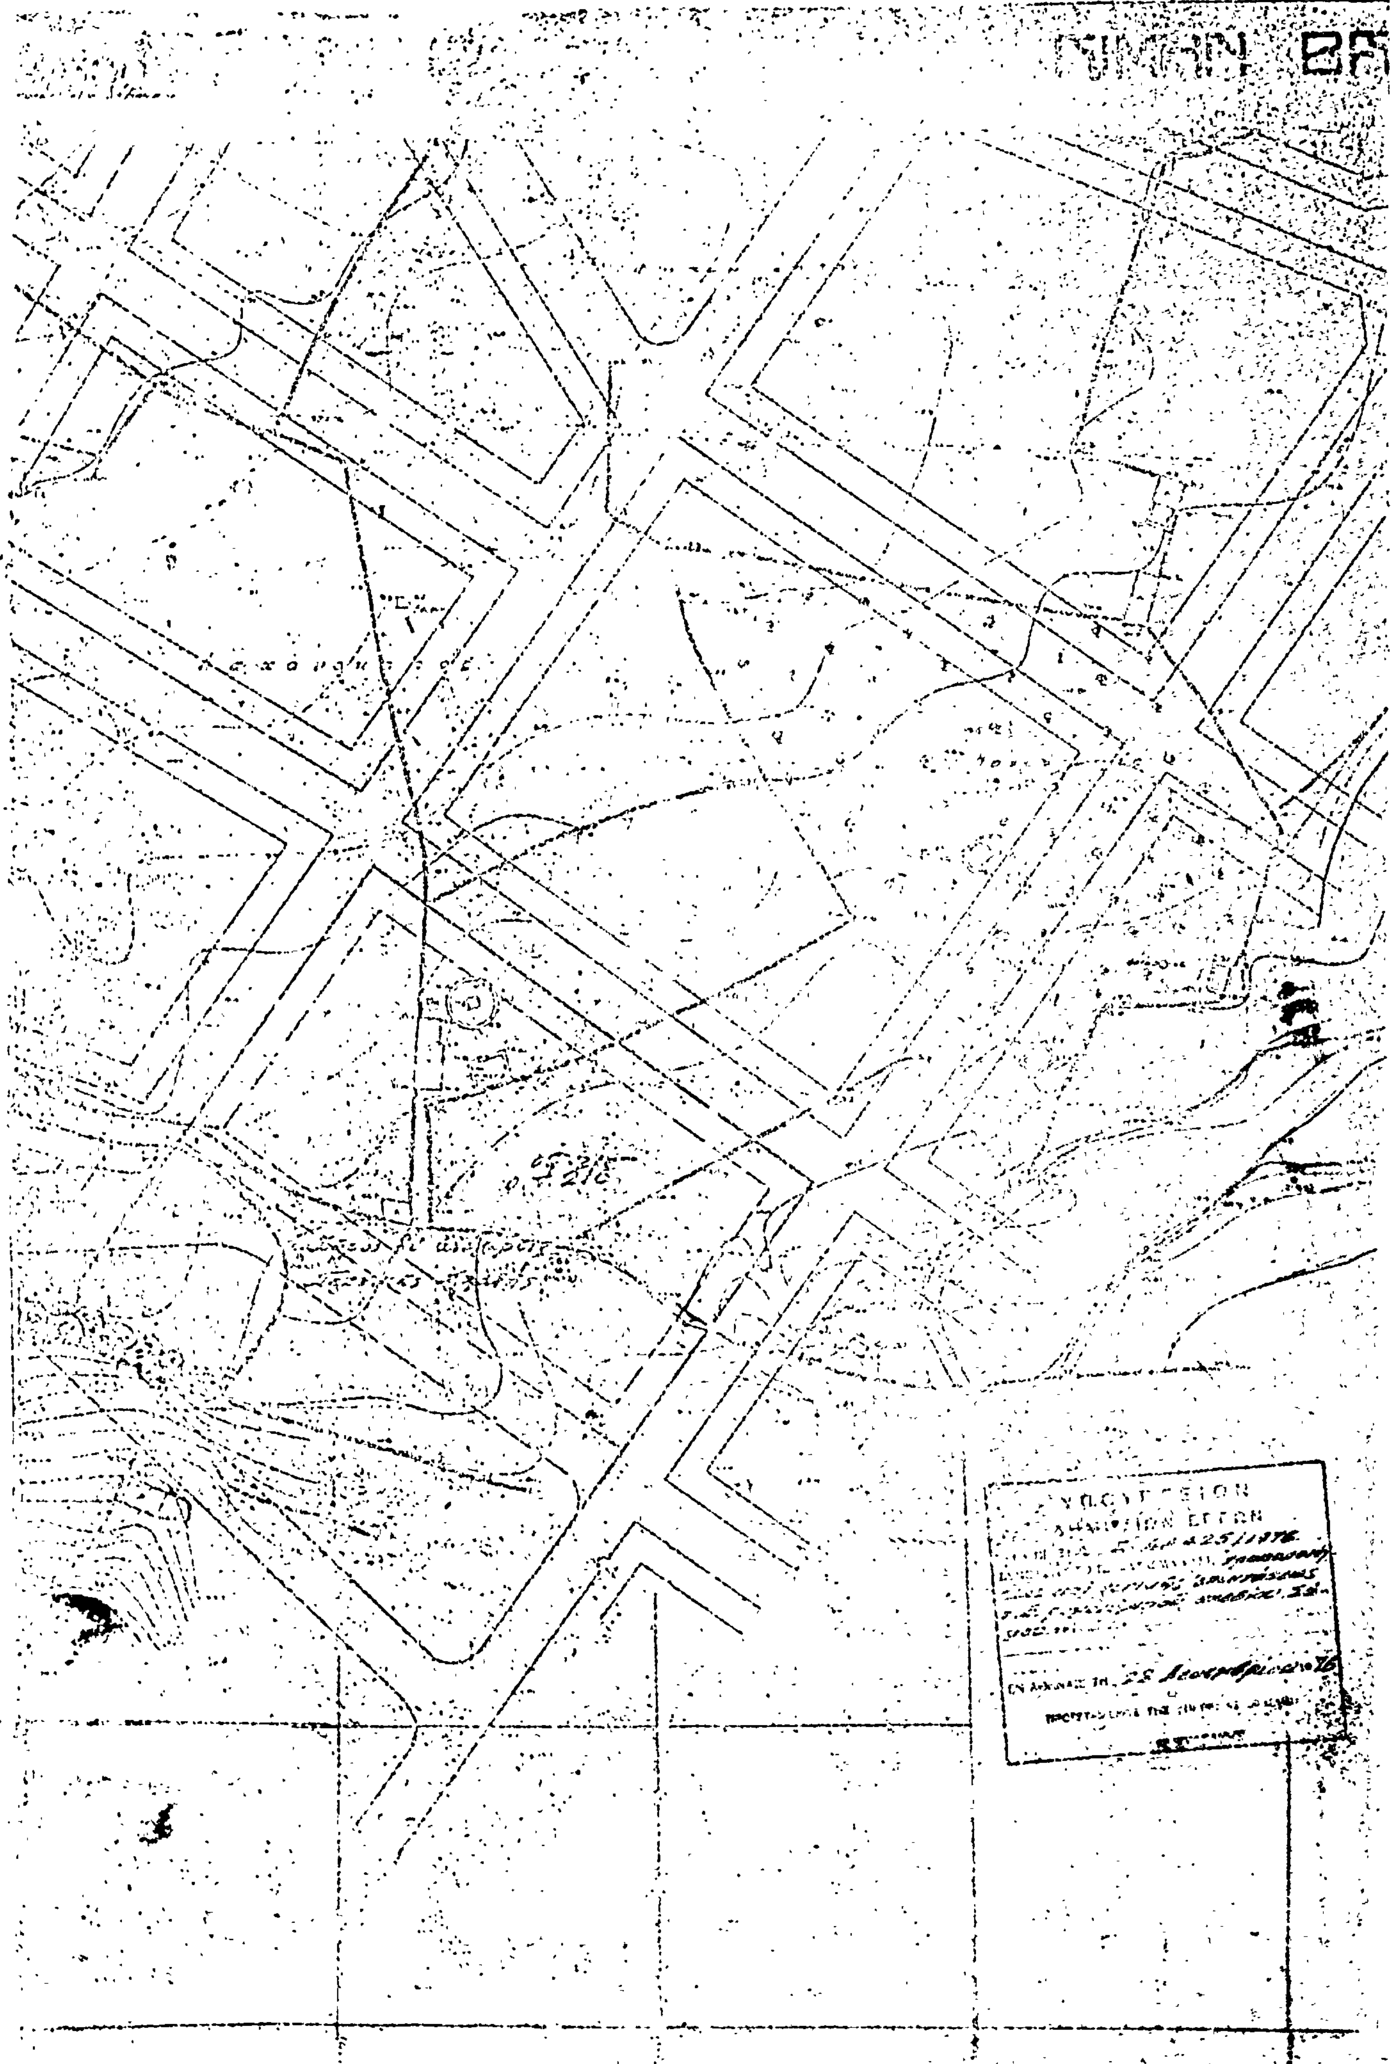

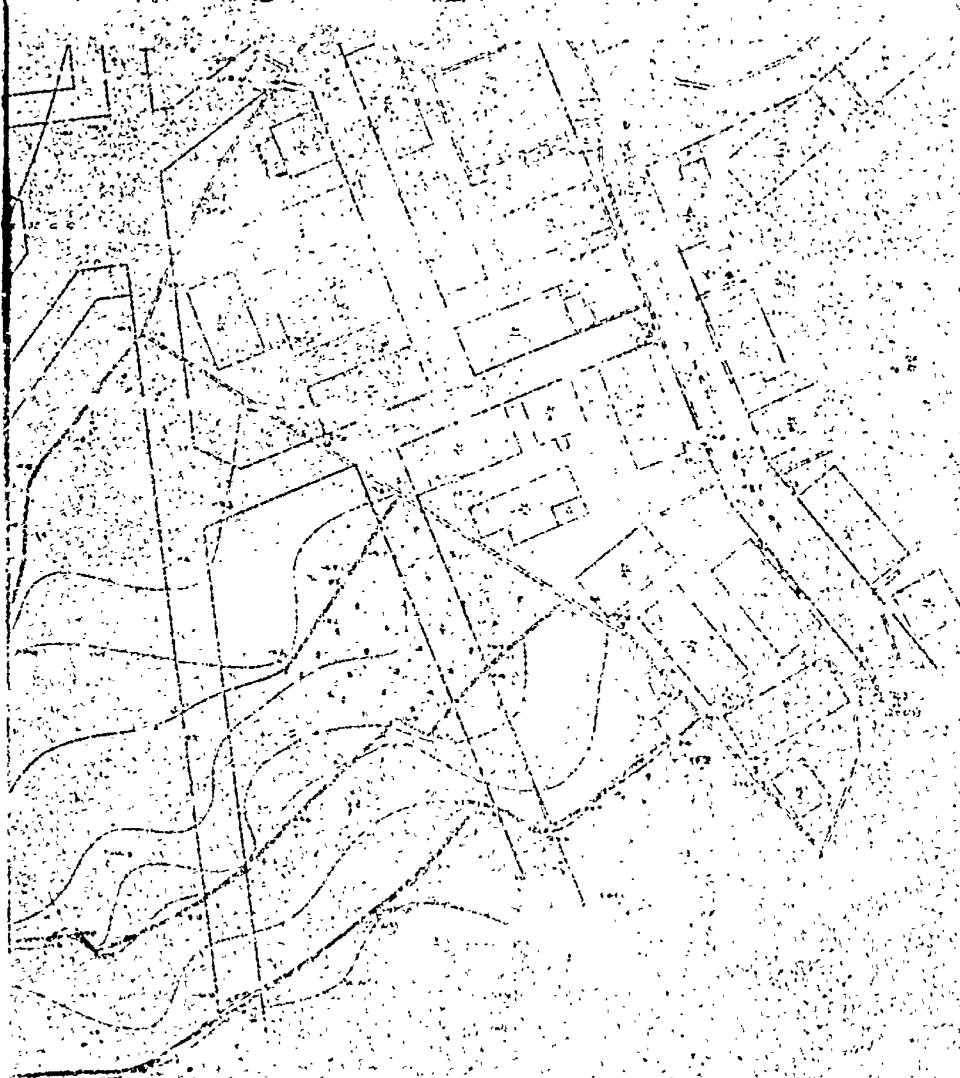

ΑΝΑΚΟΙΝΩΣΕΙΣ

(7)

Περὶ εἰδοποιήσεως τῆς γενομένης Παρακαταθέσεως ἀποζημιώσεως λόγῳ προσκυρώσεως ἐκτάσεως εἰς περιοχὴν Καβάλας.

Διὰ τοῦ ὑπ' ἀριθμ. 17659/10-1-1977 γραμματείου τοῦ Γραφείου Παρακαταθηκῶν Καβάλας, ἡ Εὐστρατία σύζ. Βασιλείου Τακᾶ, κάτοικος Ἀθηνῶν, παρακατέθεσεν, ὑπὲρ τῶν εἰκαζομένων δικαιούχων, τὴν διὰ τῆς ὑπ' ἀριθμ. 75/1976 ἀποφάσεως Μονομελοῦς Πρωτοδικείου Καβάλας καθορισθεῖσαν προσωρινῶς ἀποζημίωσιν τακτοποιήσεως καὶ ἐφαρμογῆς τοῦ ὑπ' ἀριθ. 92 οἰκοπεδικοῦ τετραγώνου ἐγκριθέντος σχεδίου συν/σμοῦ ΠΑΛΗΟ Καβάλας, συμφώνως 13/17.7.75 πράξεως προσκυρώσεως καὶ ἀναλογισμοῦ Δ.Τ.Υ. Καβάλας ἤτοι :

α) Ἀνδρομάχης χήρας Μιχ. Νικητάκη κατοίκου Παληοῦ, ποσὸν δρχ. 34.771,50 διὰ προσκυρουμένην ἔκτασιν 154.544 τ.μ.

β) Κων/νου Ἐλευθεριάδου, κατοίκου Καβάλας δρχ. 11.664 διὰ προσκυρουμένην ἔκτασιν 51.84 τ.μ.

Τὸ γραμμάτιον παρακαταθήκης, κατετέθη εἰς συμβολαιογράφον Καβάλας Παν. Λαζίδην, συνταχθείσης ὑπ' ἀριθμ. 24.127/1976 πράξεώς του.

Ἡ καταθέτις
Ε. ΤΑΚΑ

(Ἀριθμὸς Τριπλοτύπου Ταμείου Η' Ἀθηνῶν 12973 τῆς 12-2-1977).